


LEGENDA - strefy funkcjonowania

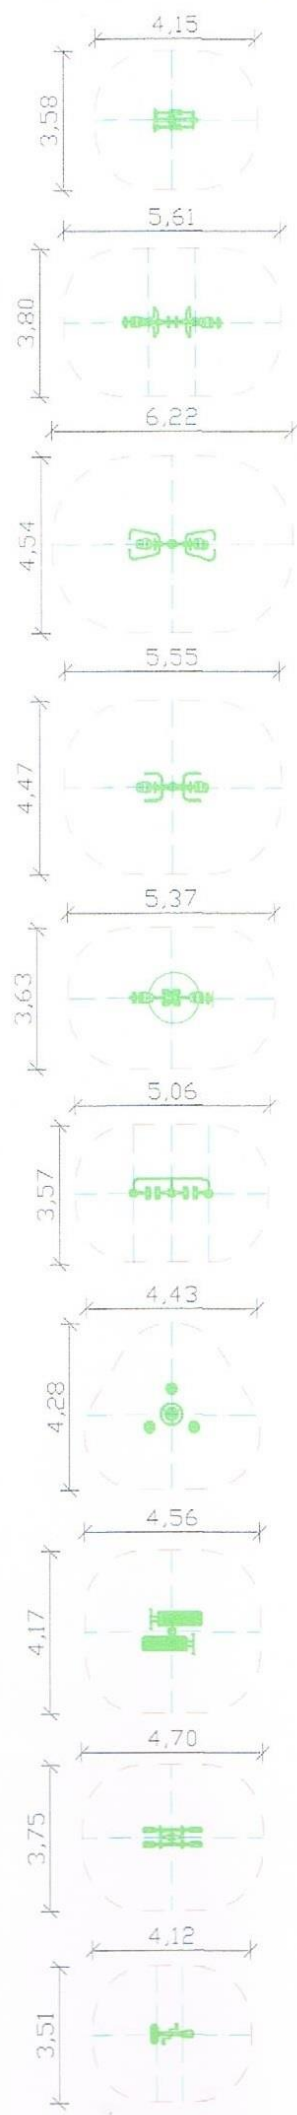

1. Orbitrek

2. Wioślarz - 2 stanowiska

3. Krzeselko do ściągania - 2 stanowiska

4. Krzeselko do wyciskania - 2 stanowiska

5. Trener nóg - wyciskanie - 2 stanowiska


6. Trener nóg - nożyce - 2 stanowiska

7. Twister - 3 stanowiska

8. Ławka skośna - 2 stanowiska

9. Ślizgi - 2 stanowiska

10. Rowerek

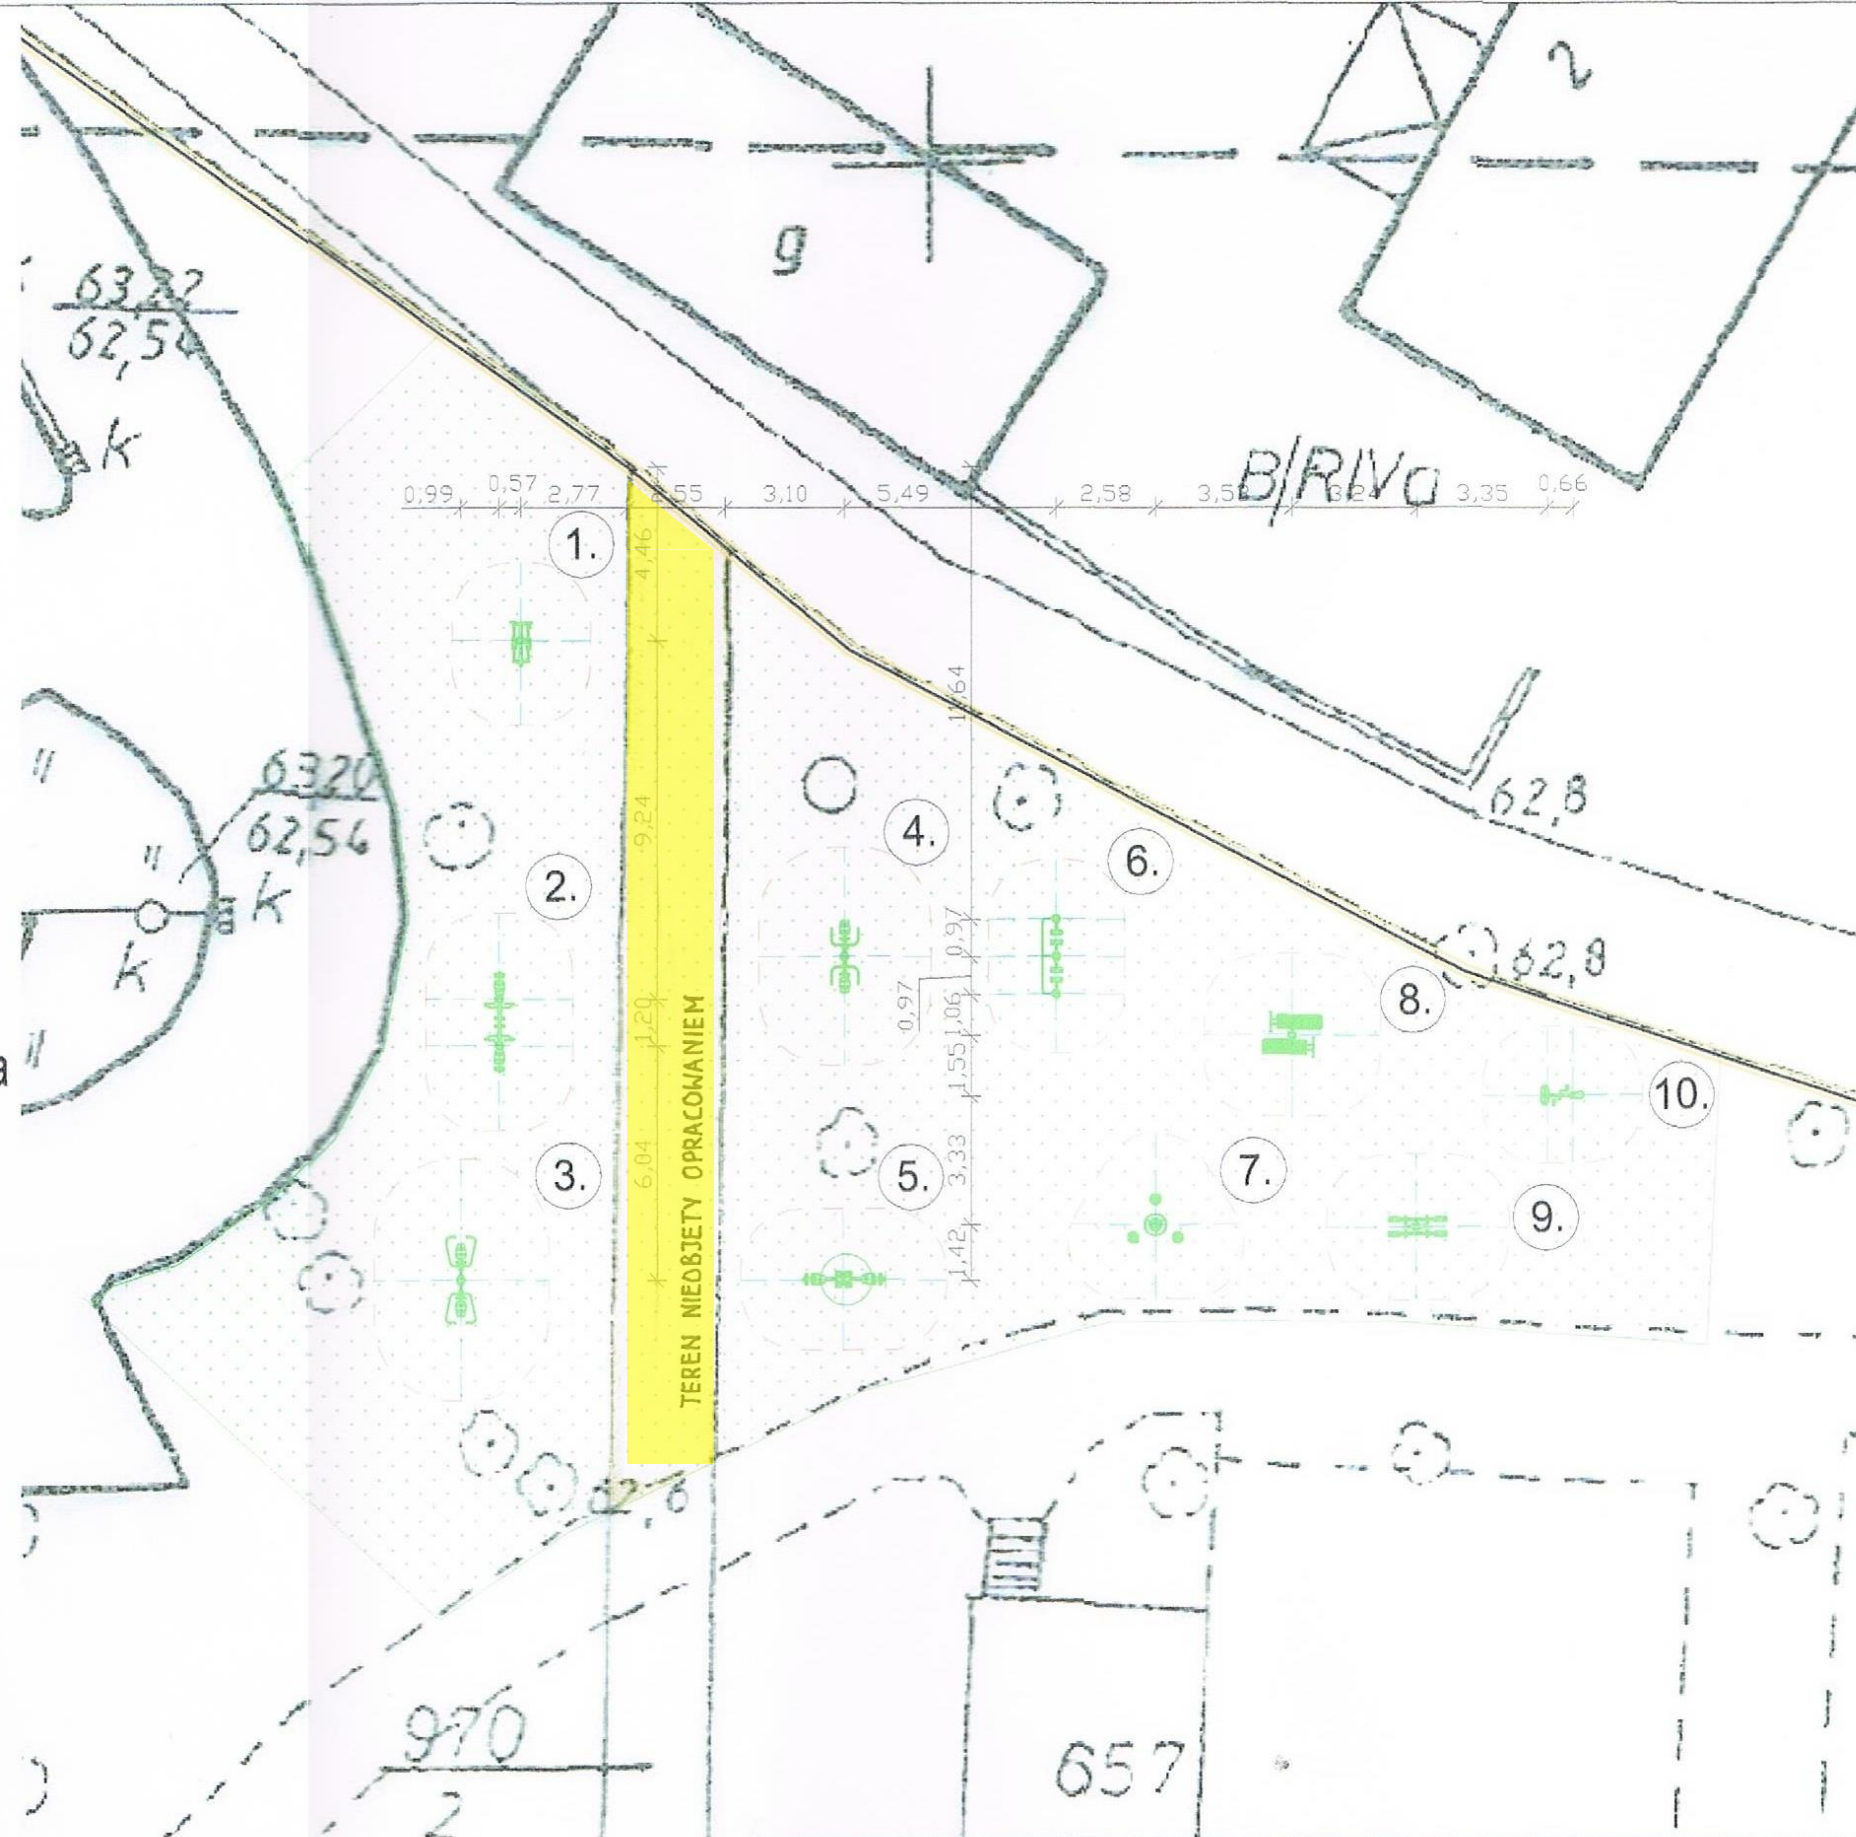

Przybliżona powierzchnia siłowni zewnętrznej $\approx 655m^2$

BIURO USŁUG PROJEKTOWYCH KOSZTORYSOWANIE I NADZÓR BUD.
67-400 Wschowa, Reymonta 9 tel. 540 37 41, tel. kom. 505 430 273

DATA
04.2014

TYTUŁ PROJEKTU - BUDOWA SIŁOWNI ZEWNĘTRZNEJ NA TERENIE ZESPOŁU
OBIEKT - PAŁACOWO-PARKOWEGO W WIJEWIE
LOKALIZACJA - DZIAŁKA NR 657, 658/40, WIJEWO,
UL. PARKOWA 1, 64-150 WIJEWO

SKALA
1:200

NAZWA RYS. Plan zagospodarowania terenu siłowni

PROJEKTANT inż. bud. Zbigniew Stelmaszczyk
SPECJALNOŚĆ architektura, konstrukcja
UPR. bud.108/86/Lw, proj. 50/89/Lw, 1674/94/Lo.

FORMAT
A - 3

ASYSTENT PROJEKT. inż. bud. Dariusz Nowak
UPR. bud. 41 /03 / ZG

BRANŻA / NR RYS.
A.3.

