


### MAPA DO CELÓW PROJEKTYWNYCH

Oznaczenie kancelaryjne zgłoszenia pracy geodezyjnej	GN.VII.6640.480.2014
Nazwa miejscowości	Wijewo
Jednostka ewidencyjna	identyfikator: 301306_2 nazwa: Wijewo
Obszar ewidencyjny	identyfikator: 0005 nazwa: Wijewo
Dz. nr 658/40,970/2,657	id. dz.: 301306_2_0005.658/40,970/2.657
Skala mapy	1:500
Nazwa układu współrzędnych	Prostokątnych płaskich: 2000'6 Układu wysokości: Kronsztadt 60
Oznaczenie granic obszaru, który był przedmiotem aktualizacji	
Informacje o służebnościach gruntowych mających wpływ na zagospodarowanie gruntów, zlokalizowanych w granicach	BRAK OBCIĄŻEN
Data opracowania mapy	19-03-2014r.
USŁUGI GEODEZYJNE I KATASTRALNE <b>GEO-ART</b> ul. 400 Wschowa, ul. Reymonta 9 tel. 540 37 41, 540 37 41, 540 37 41 NIP: 602 102 41 07 REGON: 14 08420793	
podpis osoby reprezentującej wykonawcę geodeta uprawniony nr uprawnień: 12419	
imię i nazwisko geodety uprawnionego, nr uprawnień i podpis geodety który opracował mapę	
*) Należy podać skrótkowy opis służebności gruntowej wraz ze sposobem jej oznaczenia na mapie. a w przypadku kiedy nie wykonano ustaleń obszarów służebnościami - zameść stosowną	

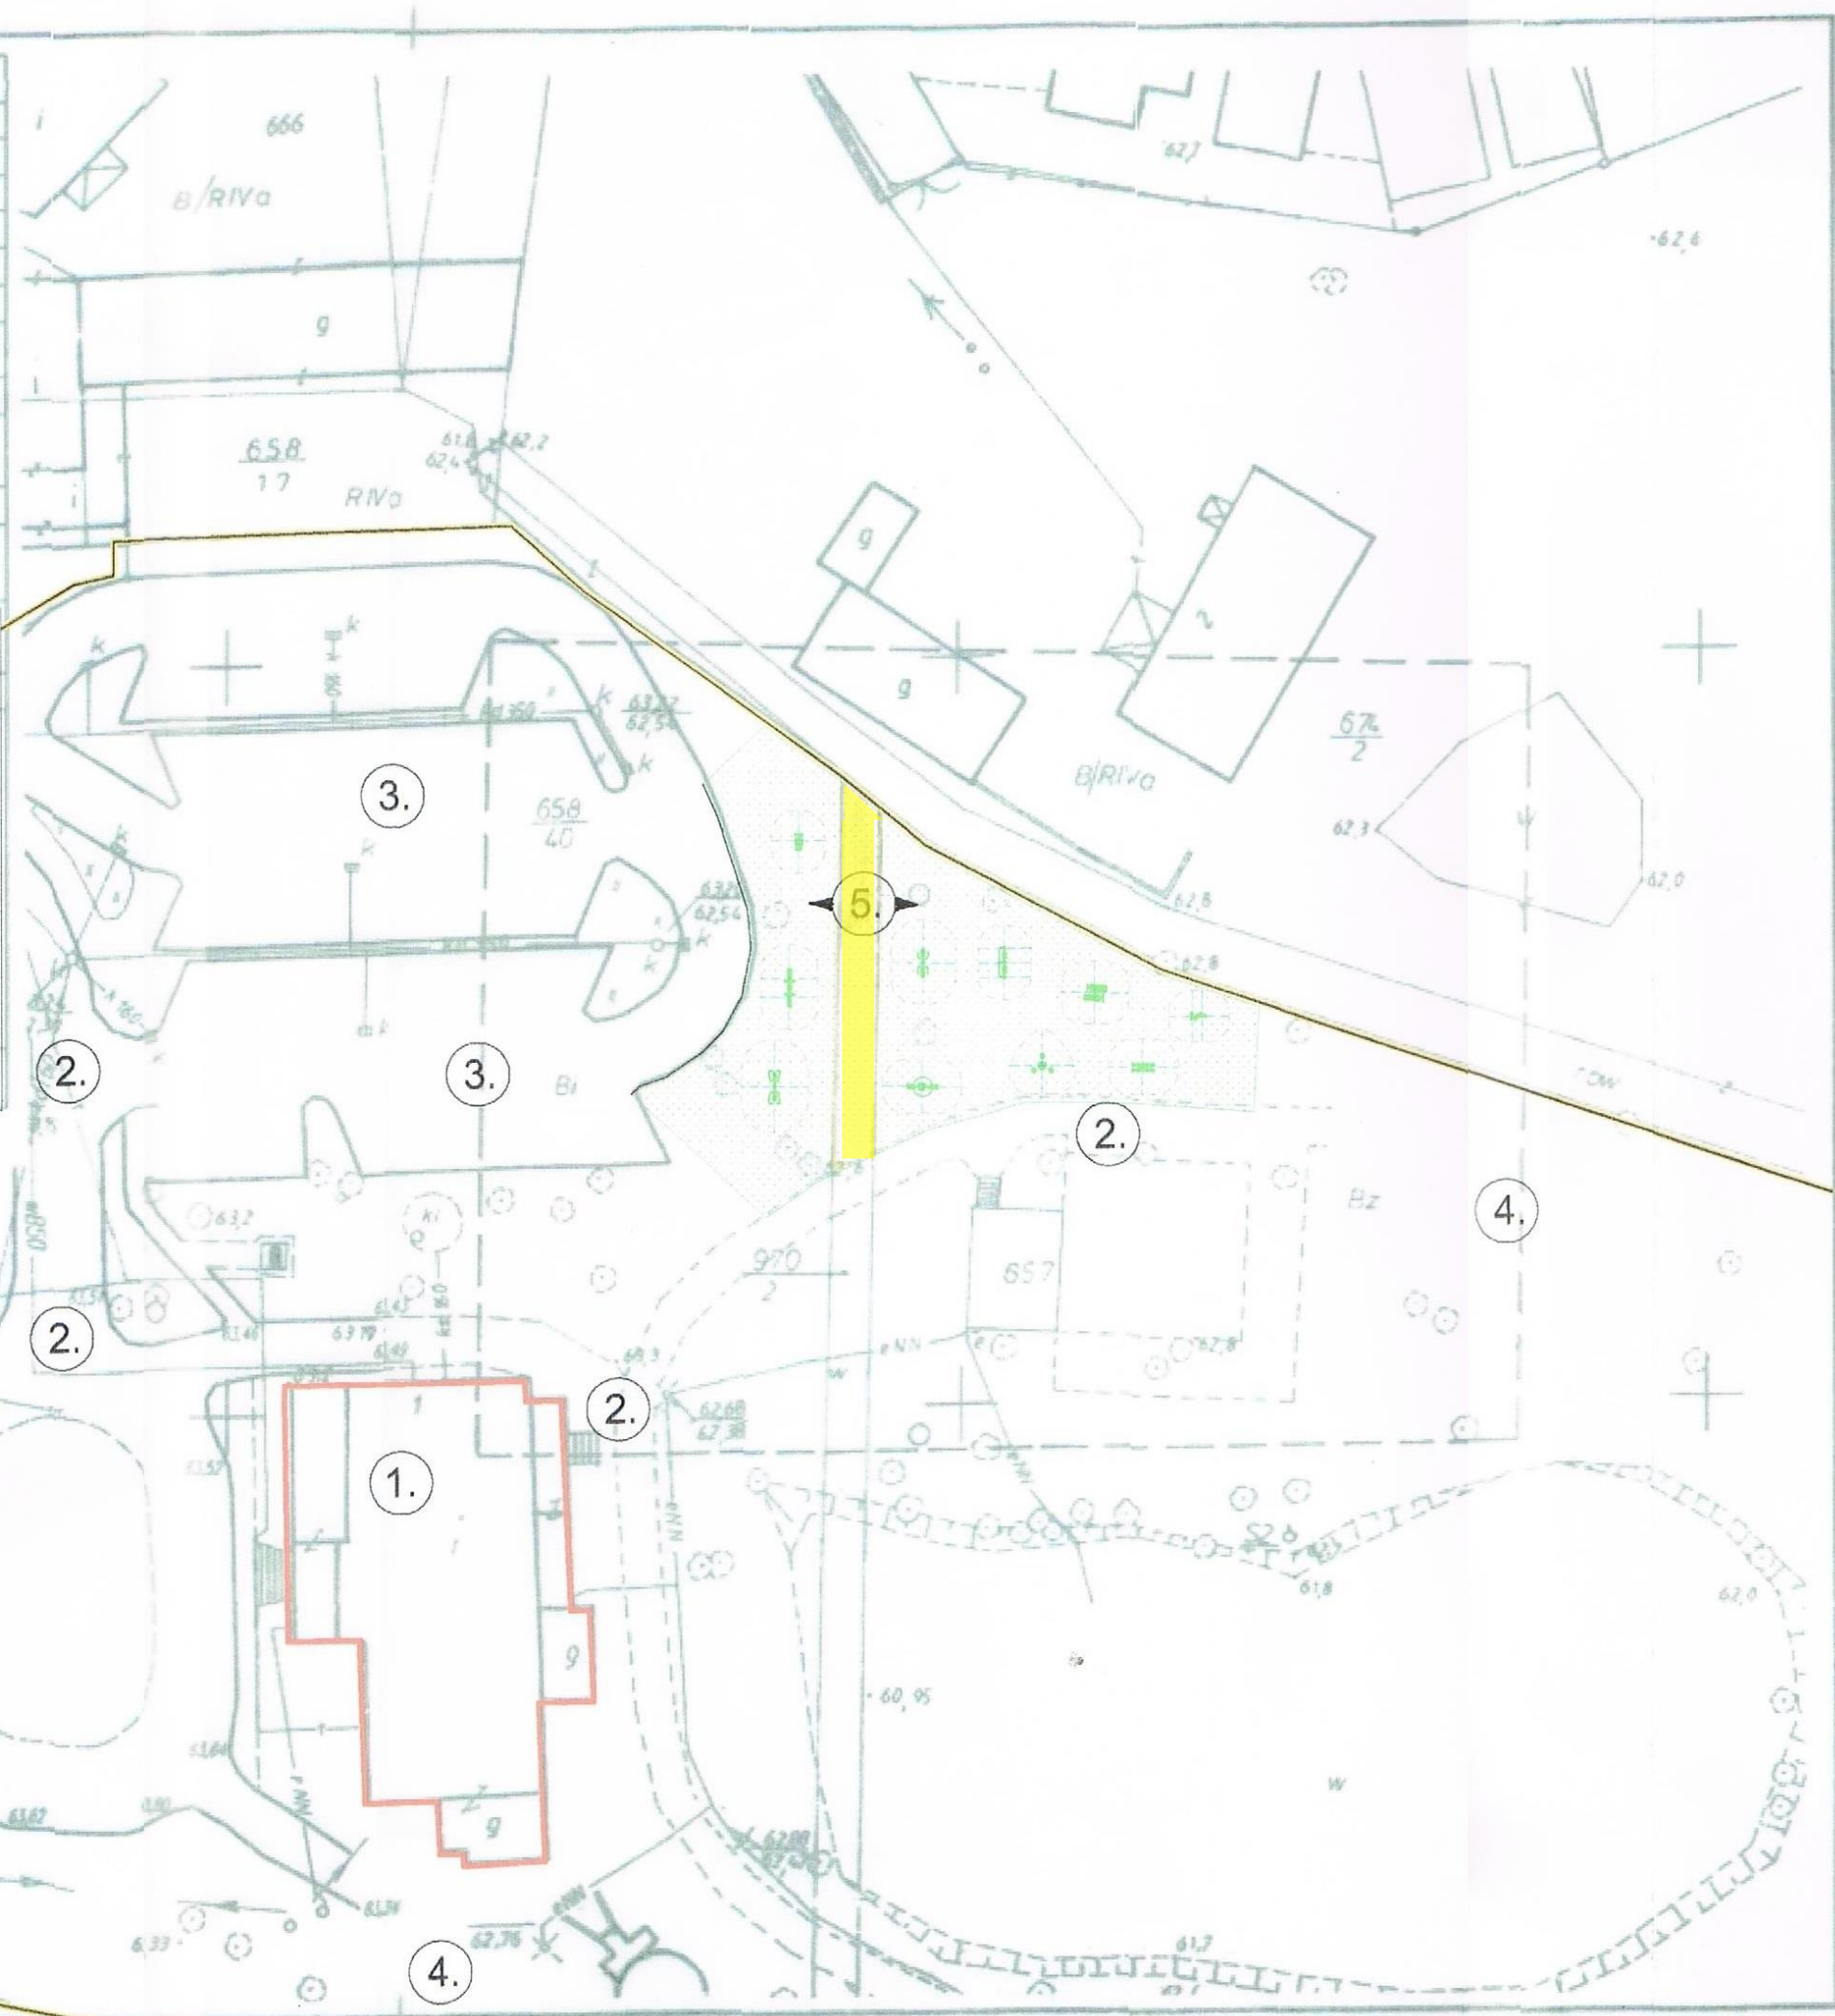

### LEGENDA

- Granica działki
- 1. Budynek Urzędu Gminy Wijewo
- 2. Drogi i chodniki
- 3. Parkingi
- 4. Tereny rekreacyjne – park
- 5. Siłownia zewnętrzna – projektowana  
Powierzchnia siłowni zewnętrznej ≈ 655m<sup>2</sup>
- TEREN NIEOBJĘTY OPRACOWANIEM

Powierzona jest do sfery kompetencji  
 geodety uprawnionego w zakresie prac  
 geodezyjnych i katastralnych  
 których realizacja wymaga posiadania  
 kwalifikacji w tym celu posiadane  
 kwalifikacje geodety uprawnionego zostały  
 potwierdzone w sposób następujący:

**STAROSTA LENSZYŃSKI**  
 P. 3013. 2014. 738  
 15-03-2014

BIURO USŁUG PROJEKTOWYCH KOSZTORYSOWANIE I NADZÓR BUD. 67-400 Wschowa, Reymonta 9 tel. 540 37 41, tel. kom. 505 430 273		DATA <b>04.2014</b>
	TYTUŁ PROJEKTU - „BUDOWA SIŁOWNI ZEWNĘTRZNEJ NA TERENIE ZESPÓŁU OBIEKT - PALACOWO-PARKOWEGO W WIJEWO” LOKALIZACJA - DZIAŁKA NR 657, 658/40, WIJEWO, UL. PARKOWA 1, 64-150 WIJEWO	SKALA <b>1:500</b>
	NAZWA RYS. <b>Plan sytuacyjny zagospodarowania terenu</b>	FORMAT <b>A-3+</b>
PROJEKTANT inż. bud. Zbigniew Stelmaszczyk SPECJALNOŚĆ architektura, konstrukcja UP. bud.108/86/Lw, proj. 50/89/Lw, 1674/94/Lo		BRANŻA / NR RYS. <b>A.1.</b>
ASYSTENT PROJEKT. inż. bud. Dariusz Nowak UP. bud. 41/03/ZG		